


Signature :

(1 : 50)

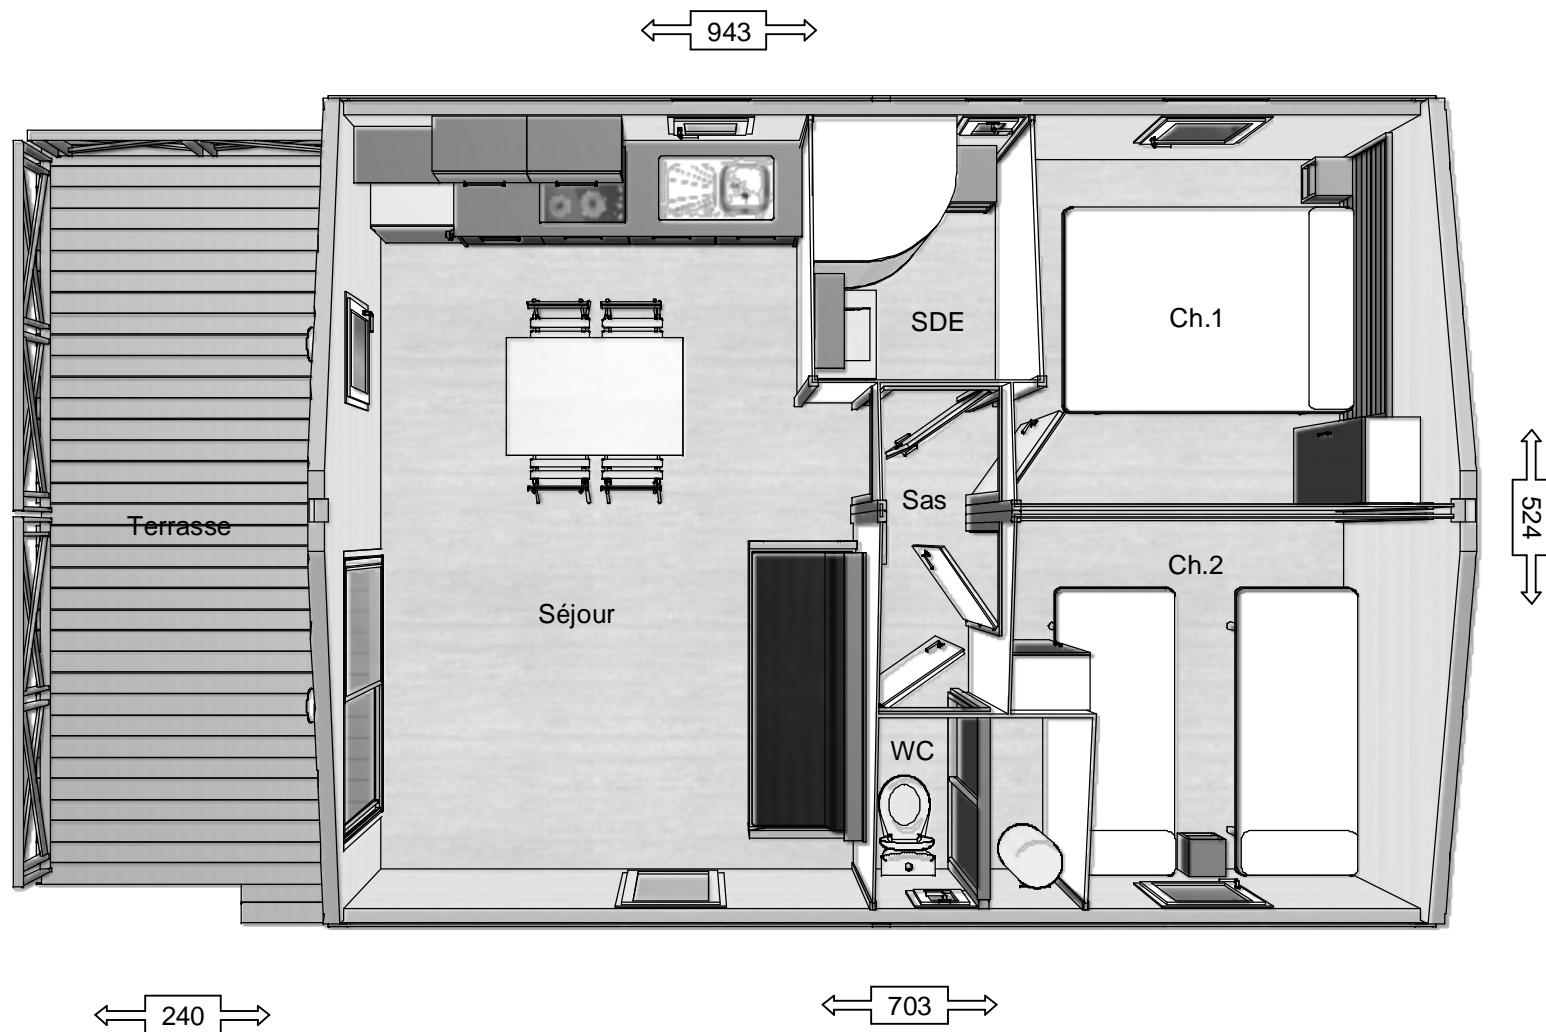


Surfaces	
S.H.O.N. :	34.99 m ²
S.H.O.B. :	49.41 m ²
Terrasse :	12.58 m ²

Vue en plan	
Détente 35-2 Gauche Terrasse Pignon	
Saison :	2010
Date :	29/09/2009
Auteur :	MU
N°:	1




Signature :


(1 : 75)

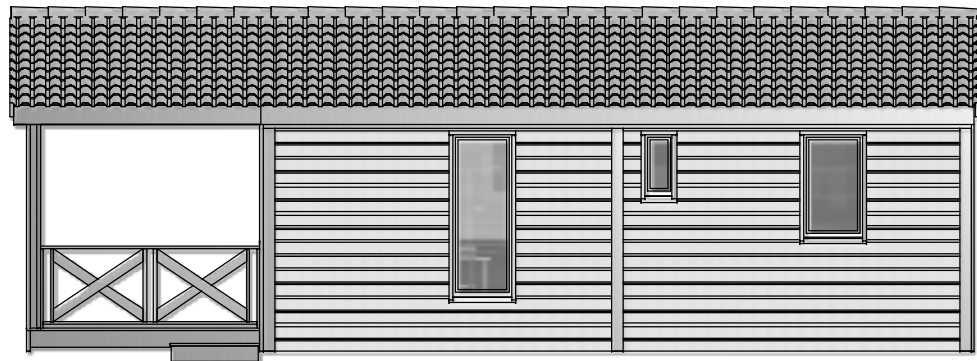


Façade principale

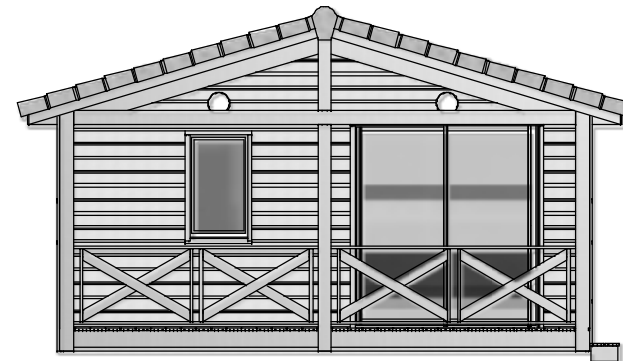

Façade latérale gauche

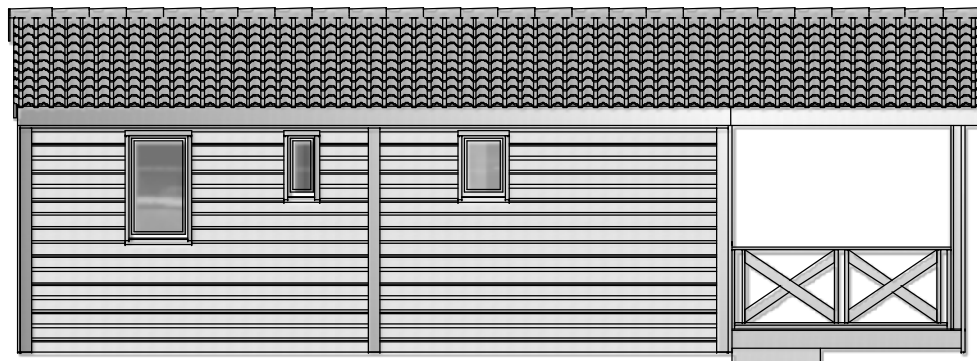

Façade arrière

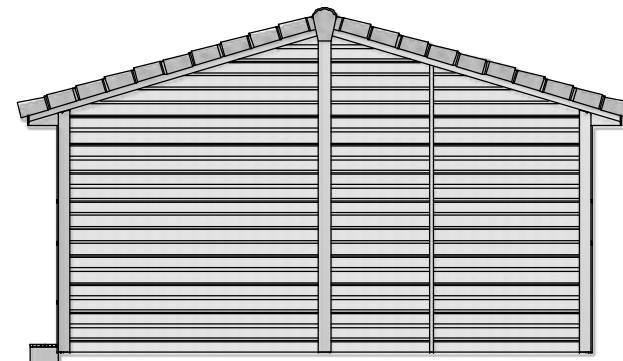

Façade latérale droite


Façades

Détente 35-2 Gauche
Terrasse Pignon

Saison :	2010
Date :	29/09/2009
Auteur :	MU
N°:	2



Signature :

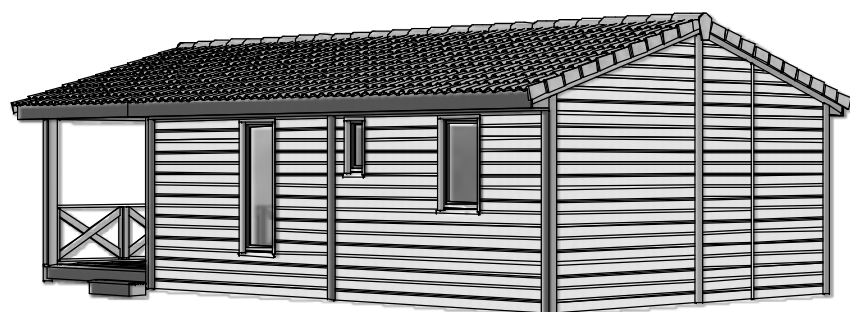

Perspectives

Détente 35-2 Gauche
Terrasse Pignon

Saison :	2010
Date :	29/09/2009
Auteur :	MU
N°:	3

