


Signature :

(1 : 50)

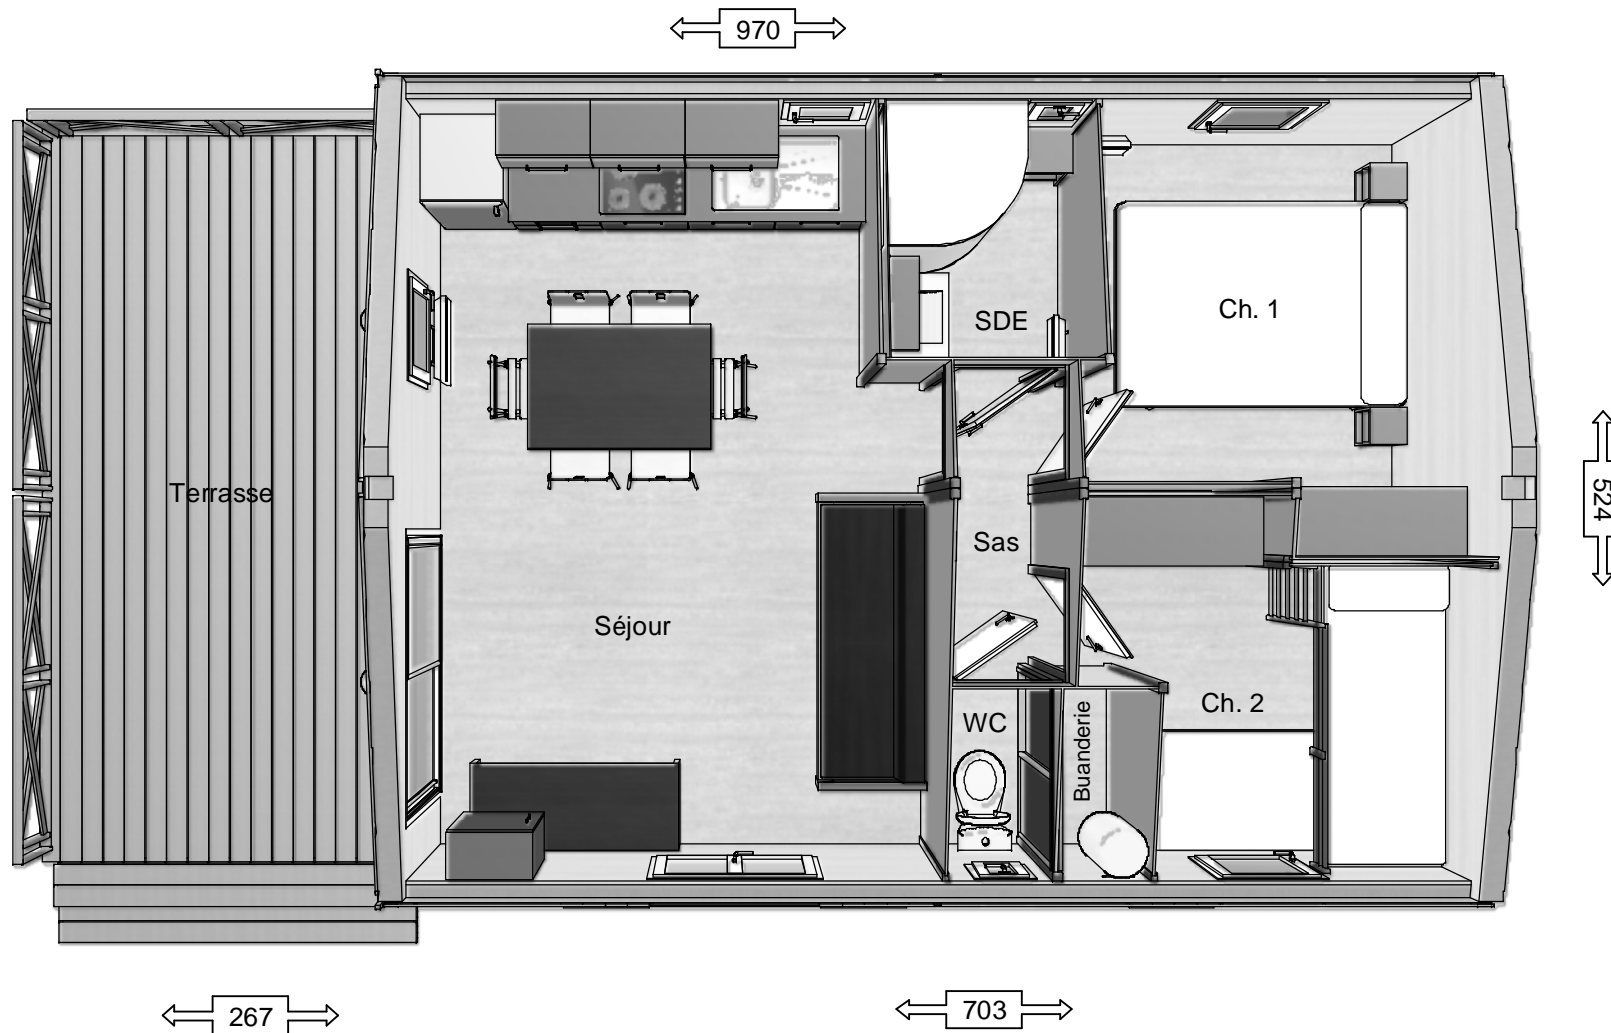


Surfaces	
S.H.O.N. :	34.99 m ²
S.H.O.B. :	50.83 m ²
Terrasse :	13.99 m ²

Vue en plan		Saison :	2010
Prestige 35-2 Gauche		Date :	16/09/2009
Terrasse pignon		Auteur :	MU
		N°:	1




Signature :


(1 : 75)

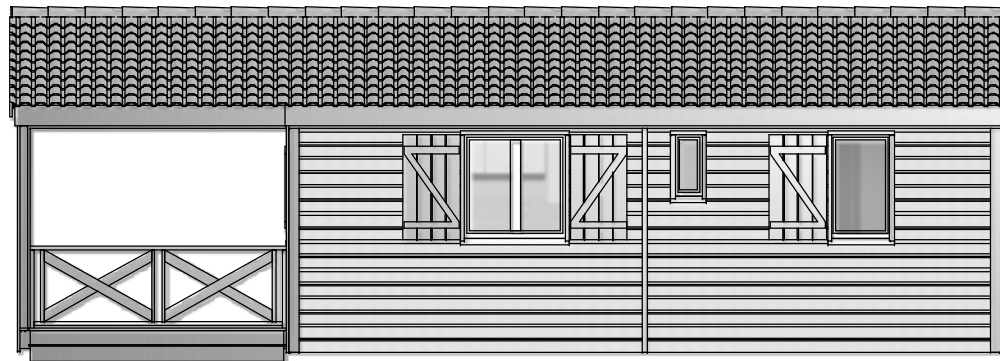


Façade principale

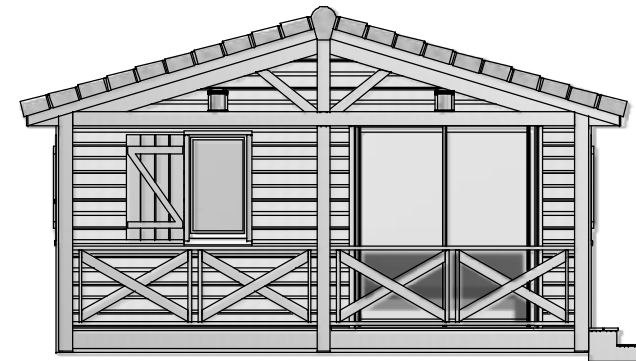

Façade latérale gauche

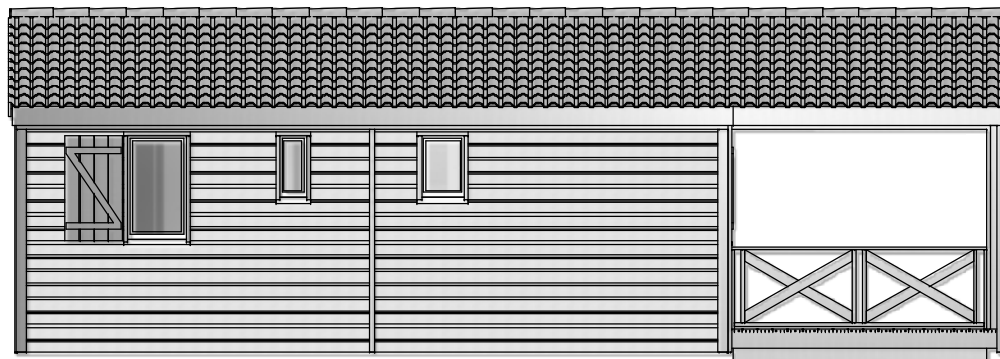

Façade arrière

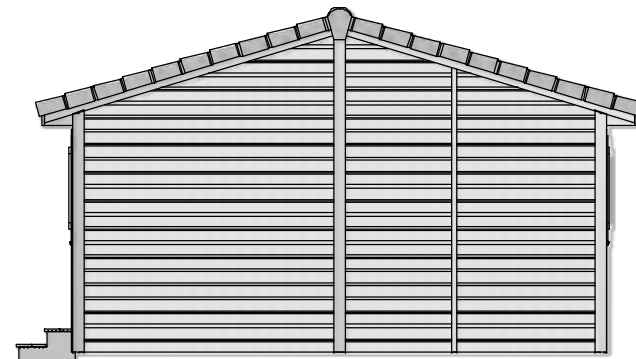

Façade latérale droite



Façades


Prestige 35-2 Gauche
Terrasse pignon

Saison :	2010
Date :	16/09/2009
Auteur :	MU
N° :	2






Signature :

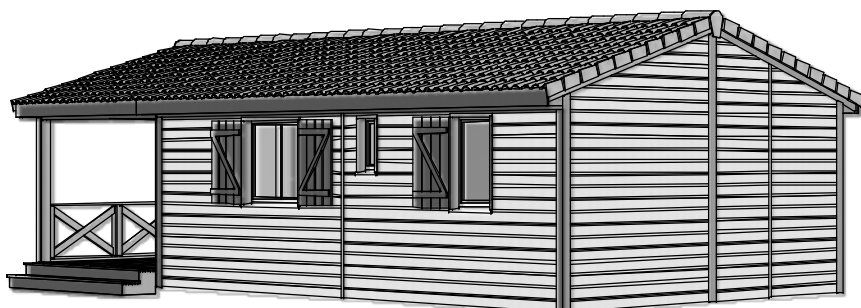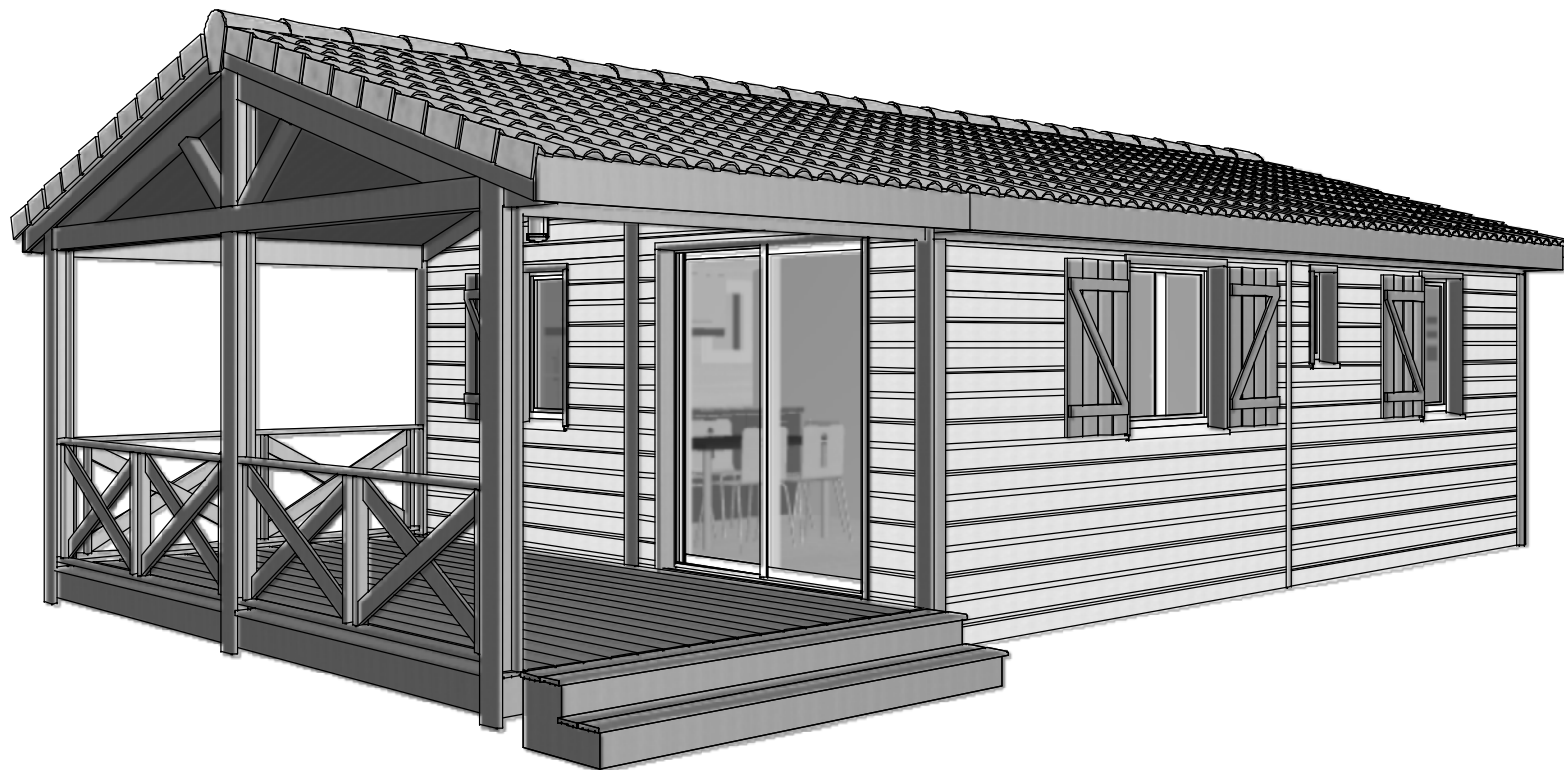

Perspectives Prestige 35-2 Gauche Terrasse pignon	Saison :	2010	
	Date :	16/09/2009	
	Auteur :	MU	
	N°:	3	

Signature :


(1 : 50)

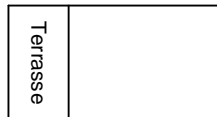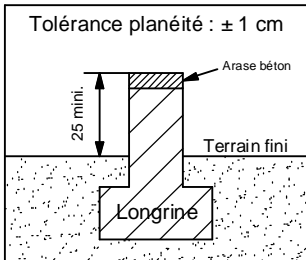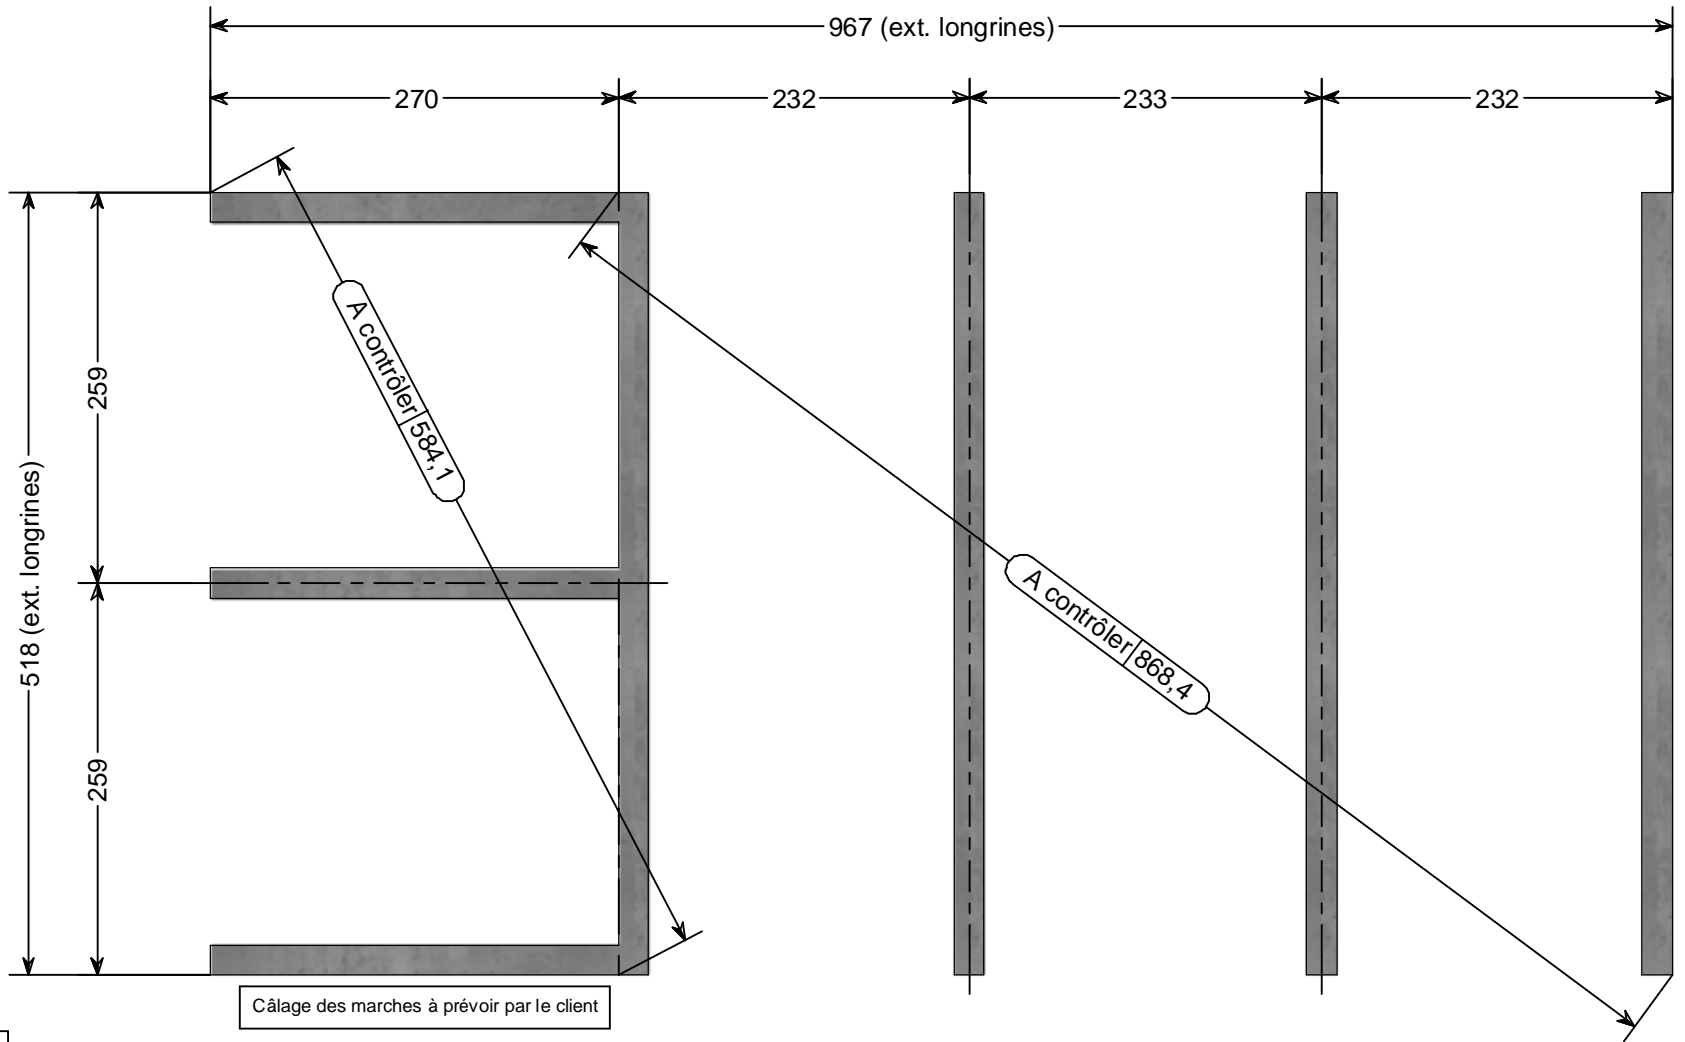

Longrines	Saison :	2010	
Prestige 35-2 Gauche	Date :	16/09/2009	
Terrasse pignon	Auteur :	MU	
	N°:	4	

Signature :

(1 : 50)

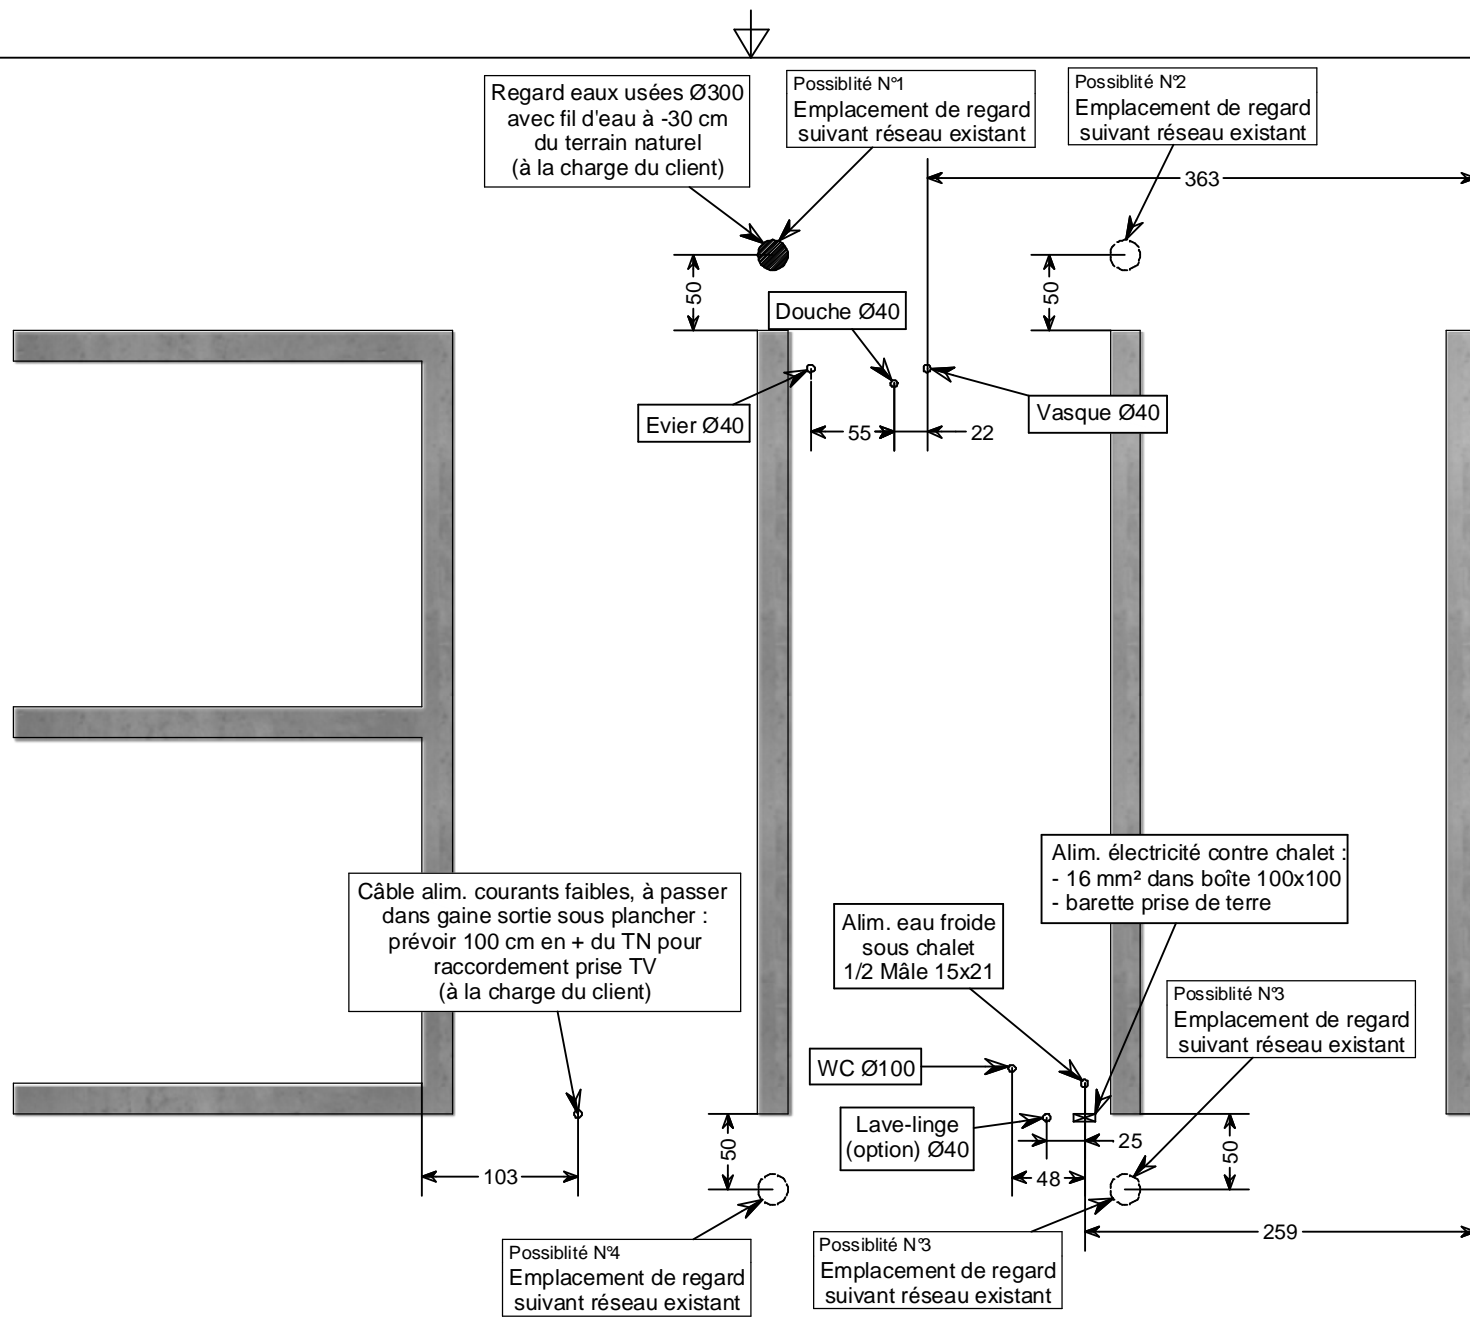

Terrasse

Réservations

Prestige 35-2 Gauche
Terrasse pignon

Saison :	2010
Date :	16/09/2009
Auteur :	MU
N°:	5

